

**BURGERSDIJK
MAKELAARS**

BUITENGEWOON
BETROKKEN



€ 350.000 k.k.

Antonlaan 160 A
ZEIST



KENMERKEN

89 m²

WOONOPPERVLAKTE

0 m²

PERCEELOPPERVLAKTE

254 m³

BRUTO INHOUD

1988

BOUWJAAR

3

KAMERS

2

SLAAPKAMERS

AANVAARDING
SOORT WONING
BOUWTYPE
VERWARMING
WARM WATER

IN OVERLEG
BENEDENWONING
BESTAANDE BOUW
C.V.-KETEL, VLOERVERWARMING
GEHEEL, WARMTEPOMP
C.V.-KETEL

LIGGING TUIN
ISOLATIE
MERK CV-KETEL
BOUWJAAR CV-KETEL

NOORDOOST
MUURISOLATIE, GEDEELTELIJK
DUBBEL GLAS
Nefit
2024



BESCHRIJVING

ANTONLAAN 160 A

Een nagenoeg instapklaar en ruim 3-kamer appartement (ca. 89 m²) gelegen op de begane grond en direct naast de gezellige winkelstraat De Slotlaan in Zeist, met een keur aan winkels, restaurants, lunchrooms en cafés.

Dit sfeervolle en lichte appartement is in 2024 / 2025 volledig onderhanden genomen en onder meer voorzien van een pvc-vloer met vloerverwarming en hoge plinten, een nieuwe cv-ketel met warmtepomp, een nieuwe groepenkast en schakelmateriaal én mooie houten binnen kozijnen met paneeldeuren. Alle wanden en plafonds zijn glad afgewerkt. De badkamer en het separate toilet zijn vernieuwd en mooi betegeld. In diverse vertrekken is moderne wandverlichting aangebracht. Voor de keuken zijn alle aansluitingen reeds aanwezig.

De indeling is als volgt:

Entree, een ruime en lichte woonkamer met fraaie ronde raampartij en de aansluitingen voor een keukenopstelling naar eigen inzicht, een hal met inpandige berging, een modern hangend toilet, een tweetal royale slaapkamers waarvan één met een deur naar het voorterras alsmede een moderne badkamer met inloopdouche, wastafel en aansluitingen voor de wasmachine en droger.

Kortom: houd je niet van klussen en wil je snel ergens kunnen intrekken, dan is dit fraai afgewerkte appartement wellicht jouw nieuwe thuis.

Bijzonderheden:


- Gebruiksoppervlakte wonen 89 m²
- Gerenoveerd in 2024 / 2025, casco uit 1988
- Energielabel A
- Het gehele appartement is voorzien van vloerverwarming met een mooie pvc vloer
- Warmtepomp in combinatie met cv-ketel
- De servicekosten bedragen voornamelijk € 75,00 per maand
- Er zal een ouderdoms- en niet-zelfbewoningsclausule worden opgenomen in de koopakte
- De eigendomsoverdracht dient plaats te vinden bij Westvaer Notarissen te Utrecht










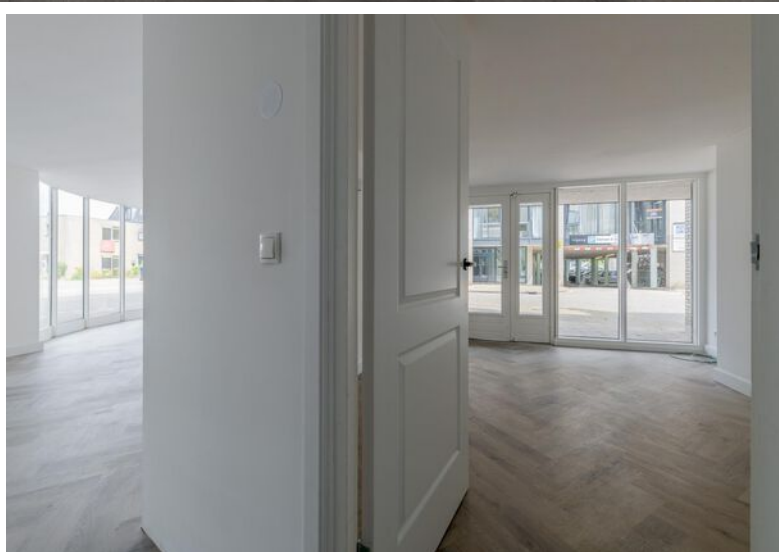



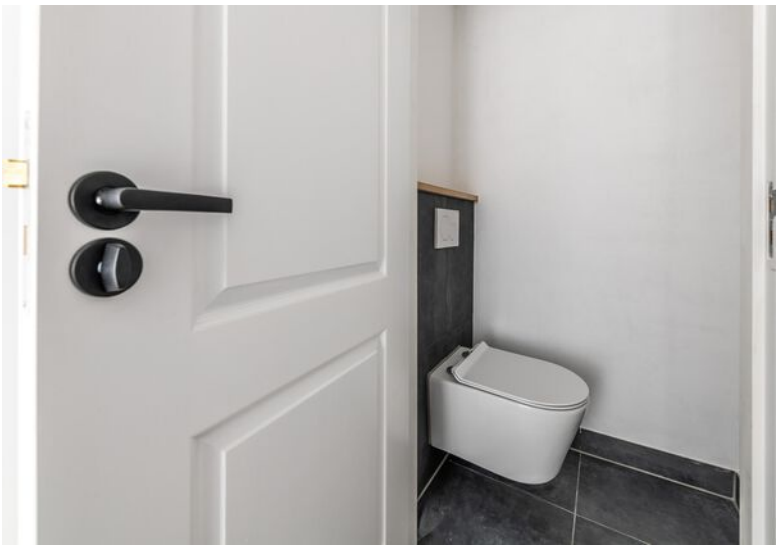




IS DIT BINNENKORT UW NIEUWE WONING?



BEGANE GROND

**Antonlaan 160 A - Zeist
Begane Grond**

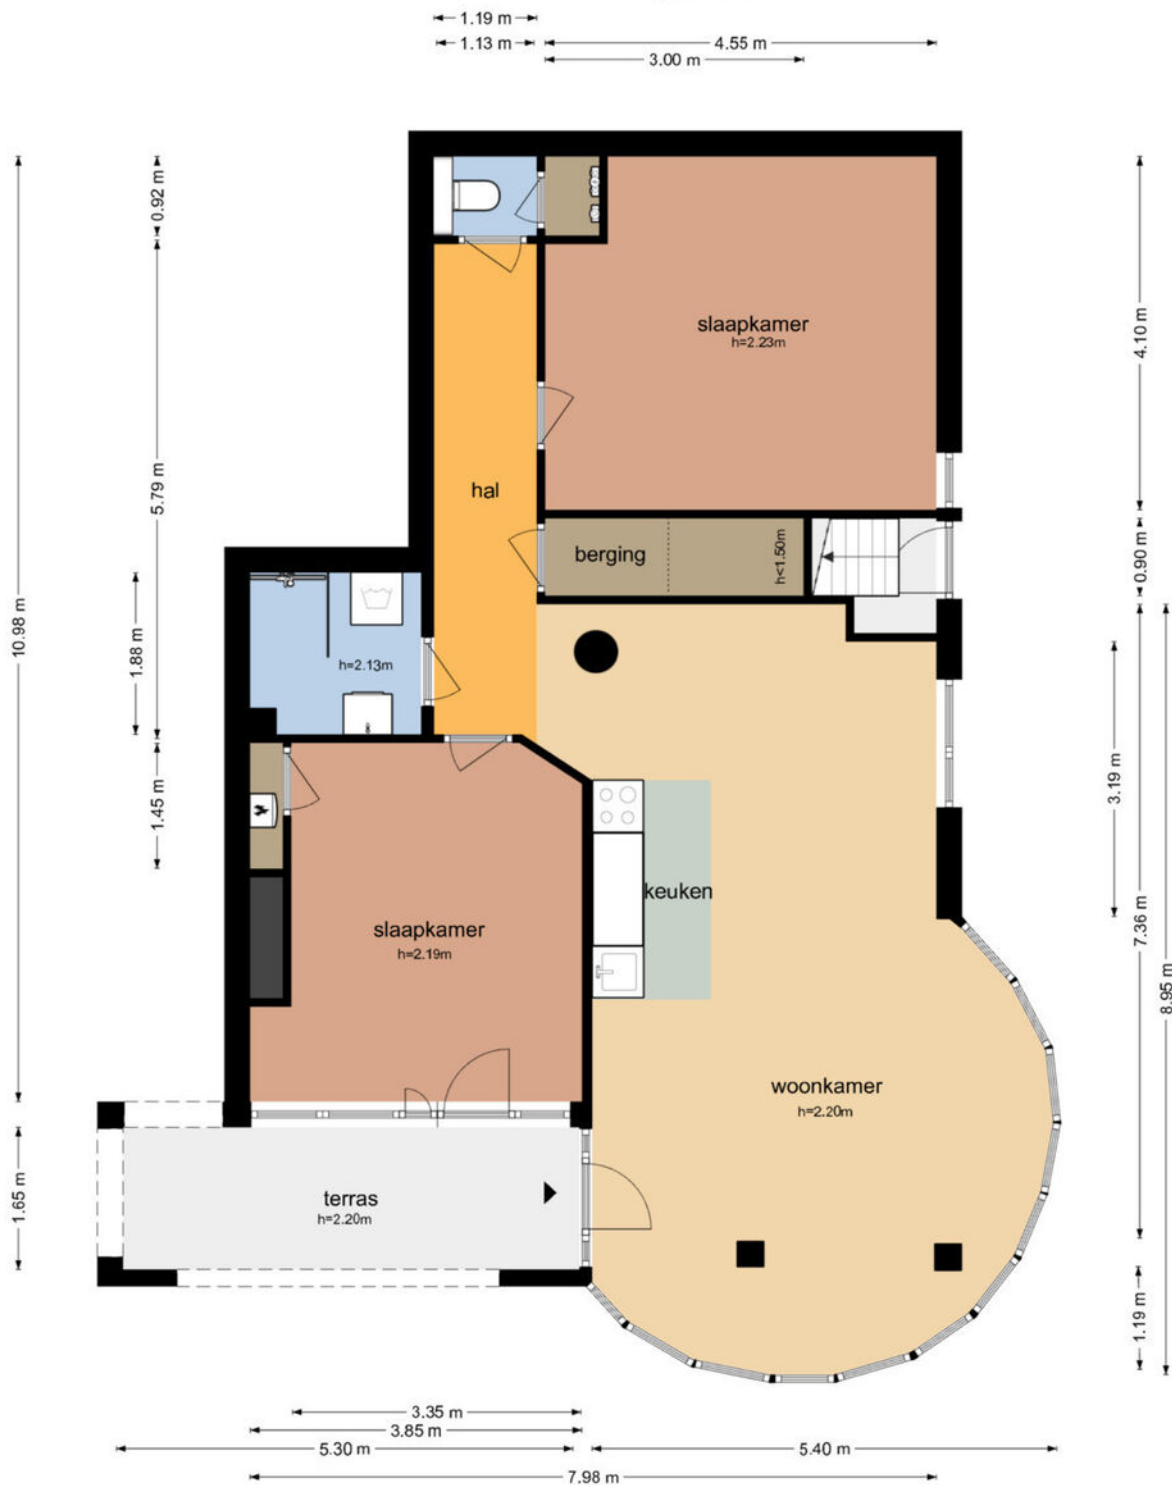

De plattegronden zijn geproduceerd voor promotionele doeleinden en ter indicatie.
Aan de plattegronden kunnen geen rechten worden ontleend
© www.objectenco.nl

KADASTRALE KAART

GEMEENTE

SECTIE

PERCEEL

EIGENDOM

ZEIST


H

4462

VOLLE EIGENDOM

Kadastrale kaart

Uw referentie: Antonlaan 160

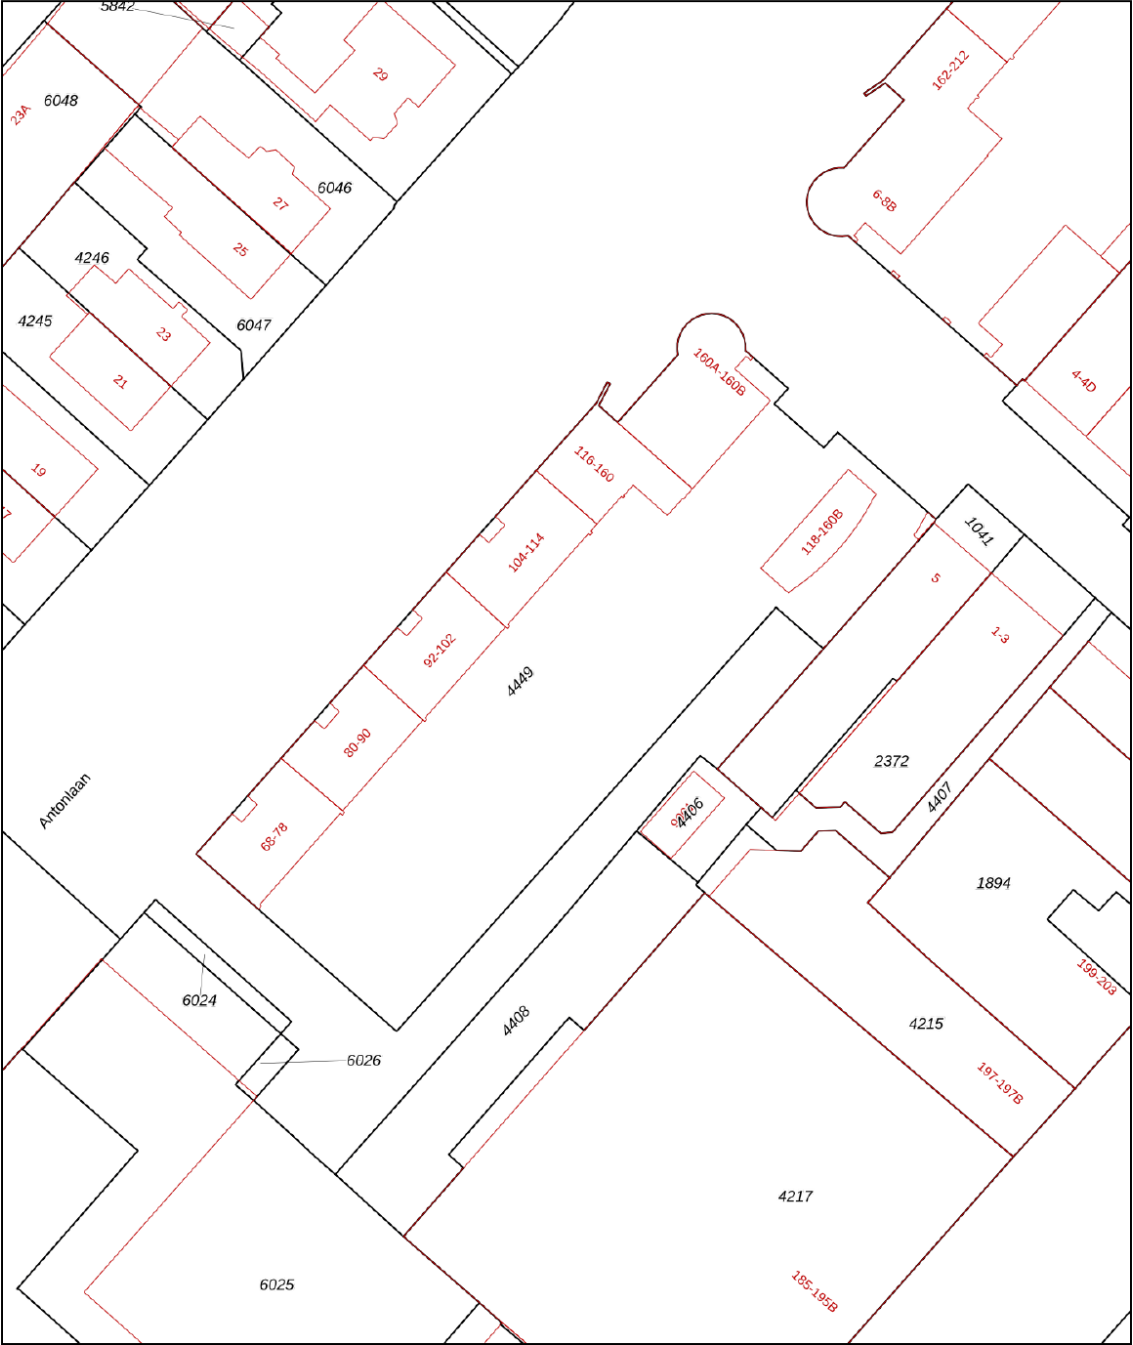

12345

25

Deze kaart is noordgericht

Perceelnummer

Huisnummer

Vastgestelde kadastrale grens

Voorlopige kadastrale grens

Administratieve kadastrale grens

Bebouwing

Schaal 1: 500

Kadastrale gemeente

Sectie

Perceel

Zeist

H

4449

Voor een eensluidend uittreksel, geleverd op 5 augustus 2025

De bewaarder van het kadaster en de openbare registers

Aan dit uittreksel kunnen geen betrouwbare maten worden ontleend.

De Dienst voor het kadaster en de openbare registers behoudt zich de intellectuele eigendomsrechten voor, waaronder het auteursrecht en het databankenrecht.

kadaster

LOCATIE OP DE KAART

ZEIST




WONEN IN ZEIST

De gemeente Zeist bestaat uit Zeist, Den Dolder, Huis ter Heide en Austerlitz en telt zo'n 66.000 inwoners.

Zeist ligt aan de rand van de Utrechtse Heuvelrug en op 15 minuten afstand ten Oosten van Utrecht. Zeist is een populaire stad om oa vanuit de stad Utrecht naar toe te verhuizen.

Het stadse karakter van het gezellige centrum met diverse horeca en terrasjes en een scala aan winkels in combinatie met de prachtige Zeister bossen maakt Zeist uitermate geschikt als woonplek.

Voor gezinnen met kinderen is Zeist ideaal vanwege de grote diversiteit aan scholen in zowel lager-, als middelbaar onderwijs en de vele sportmogelijkheden zoals bijvoorbeeld hockey, voetbal, tennis of mountainbiken door de bossen.

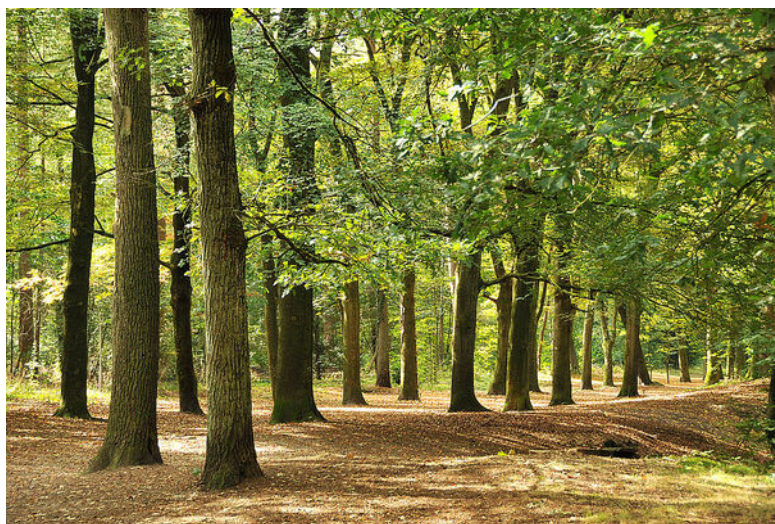

10 TIPS & TRICKS

VOOR HET KOPEN VAN EEN WONING

01

Wat is de WOZ-waarde van de woning?

02

Welk isolatiemateriaal is er gebruikt? (extra relevant bij een vrijstaand huis)

03

Hoe lang staat de woning te koop?

04

Wat is de staat van het onderhoud aan de woning?

05

Welk energielabel heeft het te koop staande huis?

06

Wat is de ligging van de tuin?

07

Is er sprake van geluidoverlast (wegen/buren)?

08

Hoe zijn de voorzieningen in de buurt (supermarkt, scholen)?

09

Is er een bouwtechnisch rapport?

10

Wat is de kwaliteit van de grond om het huis?



MEEST GESTELDE VRAGEN BIJ HET KOPEN VAN EEN WONING

1. Wanneer ben ik in onderhandeling?

U bent pas in onderhandeling als de verkopende partij reageert op uw bod door een tegenbod te doen. U bent echter nog niet in onderhandeling als de verkopende makelaar aangeeft dat hij uw bod met de verkoper zal bespreken.

2. Mag een makelaar doorgaan met bezichtigingen als er al over een bod onderhandeld wordt?

Ja, dat mag. Een onderhandeling hoeft namelijk nog niet tot een verkoop te leiden. Bovendien kan het zijn dat de verkoper graag wil weten of er meer belangstelling is. Overigens mag ook met meer dan één gegadigde tegelijk worden onderhandeld. Een NVM-makelaar moet dit wel duidelijk melden. Vaak zal de verkopende NVM-makelaar aan belangstellenden vertellen dat een pand, zoals dat heet, 'onder bod' is. Als belangstellende mag u dan wel een bod uitbrengen, maar de makelaar mag dan pas met u in onderhandeling treden als de onderhandeling met de eerste geïnteresseerde beëindigd is. De NVM-makelaar doet geen mededelingen over de hoogte van biedingen. Dit zou namelijk overbieden kunnen uitlokken.

3. Wanneer ik de vraagprijs bied, moet de verkoper de woning dan aan mij verkopen?

Nee. De Hoge Raad heeft bepaald dat de vraagprijs moet worden gezien als een uitnodiging tot het doen van een bod. Ook als u de vraagprijs biedt, kan de verkoper dus nog beslissen of hij uw bod aanvaardt of niet, of dat hij zijn makelaar een tegenbod laat doen.

4. Kan de verkoper de vraagprijs van een woning tijdens de onderhandeling verhogen?

Ja, de verkoper kan besluiten de vraagprijs te verhogen of te verlagen. Daarnaast kunt u als potentiële koper echter ook besluiten om tijdens de onderhandelingen uw bod weer te verlagen. Zodra de verkopende partij een tegenbod doet, vervalt namelijk uw eerder gedane bod.

5. Hoe komt de koop tot stand?

Als verkoper en koper het eens zijn over de belangrijkste zaken (zoals de prijs, de opleveringsdatum en de ontbindende voorwaarden), legt de verkopende makelaar de afspraken schriftelijk vast in een koopakte. Ontbindende voorwaarden zijn hierin een belangrijk onderwerp. U krijgt als koper niet automatisch een ontbindende voorwaarde. Wilt u bijvoorbeeld een ontbindende voorwaarde voor de financiering, dan moet u dit melden bij het uitbrengen van uw bod. Het is dan ook belangrijk dat de partijen het eens zijn over aanvullende afspraken en ontbindende voorwaarden voordat de koopakte wordt opgemaakt.

Zodra beide partijen de koopakte hebben ondertekend en de koper een afschrift van deze akte heeft ontvangen, treedt voor u als particuliere koper de wettelijke bedenktijd van drie dagen in werking. Binnen deze tijd kunt u als koper alsnog afzien van de aankoop. Doet u dit niet, zijn de financiën rond en vormen ook eventuele andere ontbindende voorwaarden geen obstakel meer, dan zal op de afgesproken opleveringsdatum de overdracht plaatsvinden bij de notaris.

6. Mag een makelaar van de NVM tijdens de onderhandeling het systeem van verkoop wijzigen?

Ja, dat mag. Soms zijn er zo veel belangstellenden die de vraagprijs bieden of benaderen, dat het moeilijk te bepalen is wie de beste koper is. In dat geval kan de verkopende makelaar - in overleg met de verkoper - besluiten de lopende onderhandelingen af te breken en de biedprocedure te wijzigen om vervolgens te kiezen voor bijvoorbeeld een inschrijvingsprocedure. Hierbij hebben alle bidders een gelijke kans om het hoogste bod uit te brengen. Alvorens het systeem te wijzigen, dient de makelaar uiteraard eerst de eventueel gedane toezeggingen na te komen.

7. Mag een makelaar van de NVM een belachelijk hoge prijs vragen voor een woning?

De verkoper bepaalt in overleg met zijn NVM-makelaar waarvoor hij zijn woning verkoopt. De koper kan onderhandelen over de prijs, maar de verkoper beslist.

8. Wat is een optie?

Een optie in juridische zin geeft een partij de keuze om door een eenzijdige verklaring een koopovereenkomst met een andere partij te sluiten. Partijen zijn het dan wel eens over de voorwaarden van de koop, maar de koper krijgt bijvoorbeeld nog een week bedenktijd. Bij de aankoop van een nieuwbouwwoning is zo'n optie nog wel gebruikelijk. Bij het aankopen van een bestaande woning niet. Het begrip 'optie' wordt daarbij vaak ten onrechte gebruikt. Dan heeft het de betekenis van bepaalde toezeggingen die een verkopende NVM-makelaar kan doen aan een belangstellende koper tijdens het onderhandelingsproces. Zo'n toezegging kan bijvoorbeeld inhouden dat een belangstellende koper een paar dagen de tijd krijgt om na te denken over een bod. De makelaar van de NVM zal in de tussentijd proberen niet met een andere partij in onderhandeling te gaan. De belangstellende koper kan deze tijd gebruiken om een beter inzicht te krijgen in zijn financiering of in de gebruiksmogelijkheden van de woning. Een optie kunt u niet eisen; de verkoper en de verkopende NVM-makelaar beslissen zelf of er in een onderhandelingsproces bepaalde toezeggingen worden gedaan.





**BURGERSDIJK
MAKELAARS**

BUITENGEWOON
BETROKKEN

BURGERSDIJK BUITENGEWOON

**BURGERSDIJK
MAKELAARS**

BUITENGEWOON
BETROKKEN



Slotlaan 66
3701 GN Zeist Zeist
T: 030-6933222
E: zeist@burgersdijk.com

www.burgersdijk.com Vind ons op:   

