

**BURGERSDIJK
MAKELAARS**

BUITENGEWOON
BETROKKEN




€ 1.395.000 k.k.

Planetenlaan 47
MAARTENSDIJK



KENMERKEN

147 m²

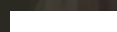


WOONOPPERVLAKTE

3135 m²



PERCEELOPPERVLAKTE

552 m³

 


BRUTO INHOUD

1975



BOUWJAAR

4

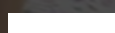

KAMERS

3



SLAAPKAMERS

AANVAARDING
SOORT WONING
BOUWTYPE
VERWARMING
WARM WATER

IN OVERLEG
VILLA
BESTAANDE BOUW
C.V.-KETEL
C.V.-KETEL

LIGGING TUIN
ISOLATIE

MERK CV-KETEL
BOUWJAAR CV-KETEL

**DAKISOLATIE, MUURISOLATIE,
VLOERISOLATIE, DUBBEL GLAS**

-
-



BESCHRIJVING

PLANETENLAAN 47

Een zeldzaam mooi gelegen, vrijstaande rietgedekte woning op een magische plek!

Aan het einde van een zeer rustig, doodlopend laantje in het charmante dorp Maartensdijk ligt deze uniek gelegen vrijstaande rietgedekte woning, omringd door een betoverend perceel van maar liefst 3.135 m². Een oase van rust, ruimte en natuur met weids, vrij uitzicht over de weilanden aan twee zijden van het perceel. Hier ervaart u het echte buitenleven in al zijn schoonheid en stilte.

De woning wordt omringd door groen en beschikt over een sfeervolle boomgaard, een carport en achter op het terrein een warme, gezellige veranda met adembenemend uitzicht op het landschap en de avondzon een heerlijke plek om te ontspannen, te dineren of te genieten van lange zomeravonden met familie en vrienden.

Binnen ademt het huis een landelijke, warme sfeer met veel lichtinval en authentieke details. Grote ramen bieden vanuit vrijwel elke ruimte zicht op de omliggende natuur, waardoor binnen en buiten naadloos in elkaar overlopen. De indeling is praktisch en sfeervol een woning die direct als een thuis aanvoelt.

Een paradijsje op aarde voor liefhebbers van rust, ruimte en natuur

Of u nu droomt van wonen te midden van groen, het houden van een kleine hobbyboomgaard of simpelweg van rust en vogels om u heen deze woning biedt het allemaal. Het royale perceel geeft een gevoel van vrijheid, terwijl de ligging verrassend centraal is.

Ligging
"Het beste van twee werelden"

De woning bevindt zich in Maartensdijk, een geliefd en rustig dorp tussen Utrecht en Hilversum, midden in het groen van de Utrechtse Heuvelrug.

Maartensdijk biedt alle dagelijkse voorzieningen, waaronder winkels voor de eerste levensbehoeften, basisscholen, kinderopvang, sportverenigingen en gezellige horeca.

Binnen enkele minuten bereikt u uitgestrekte natuurgebieden zoals het Noorderpark en de Maartensdijkse bossen, ideaal om te wandelen, fietsen of paardrijden. Tegelijkertijd bent u in ongeveer 15 minuten rijden in zowel Utrecht als Hilversum, met hun uitgebreide winkel-, cultuur- en horecavoorzieningen.

De bereikbaarheid is uitstekend dankzij de nabijheid van de N417 en de A27, en ook met het openbaar vervoer is Maartensdijk goed verbonden.

Bijzonderheden en kenmerken:

Vrijstaande rietgedekte woning

Perceel van ca. 3.135 m²

Vrij uitzicht over de weilanden aan twee zijden

Sfeervolle veranda met uitzicht en avondzon

Boomgaard en royale tuin rondom

Carport op eigen terrein

Zeer rustige ligging aan een doodlopend laantje

Veel privacy en groen

Landelijke sfeer met veel licht en karakter

Centrale ligging tussen Utrecht en Hilversum en het Gooi

Voorzieningen, scholen en natuur op korte afstand

Kortom:

Planetenlaan 47 is een zeldzaam aanbod een idyllisch vrijstaand huis op een werkelijk magische locatie, met een perceel dat uitnodigt om te leven, te ontspannen en te genieten van alles wat het buitenleven te bieden heeft.

Met recht: een paradijsje op aarde.























IS DIT BINNENKORT UW NIEUWE WONING?




BEGANE GROND



De plattegronden zijn geproduceerd voor promotionele doeleinden en ter indicatie.
Aan de plattegronden kunnen geen rechten worden ontleend.
© www.vistaview.nl

EERSTE VERDIEPING

Planetenlaan 47, Maartensdijk Eerste verdieping

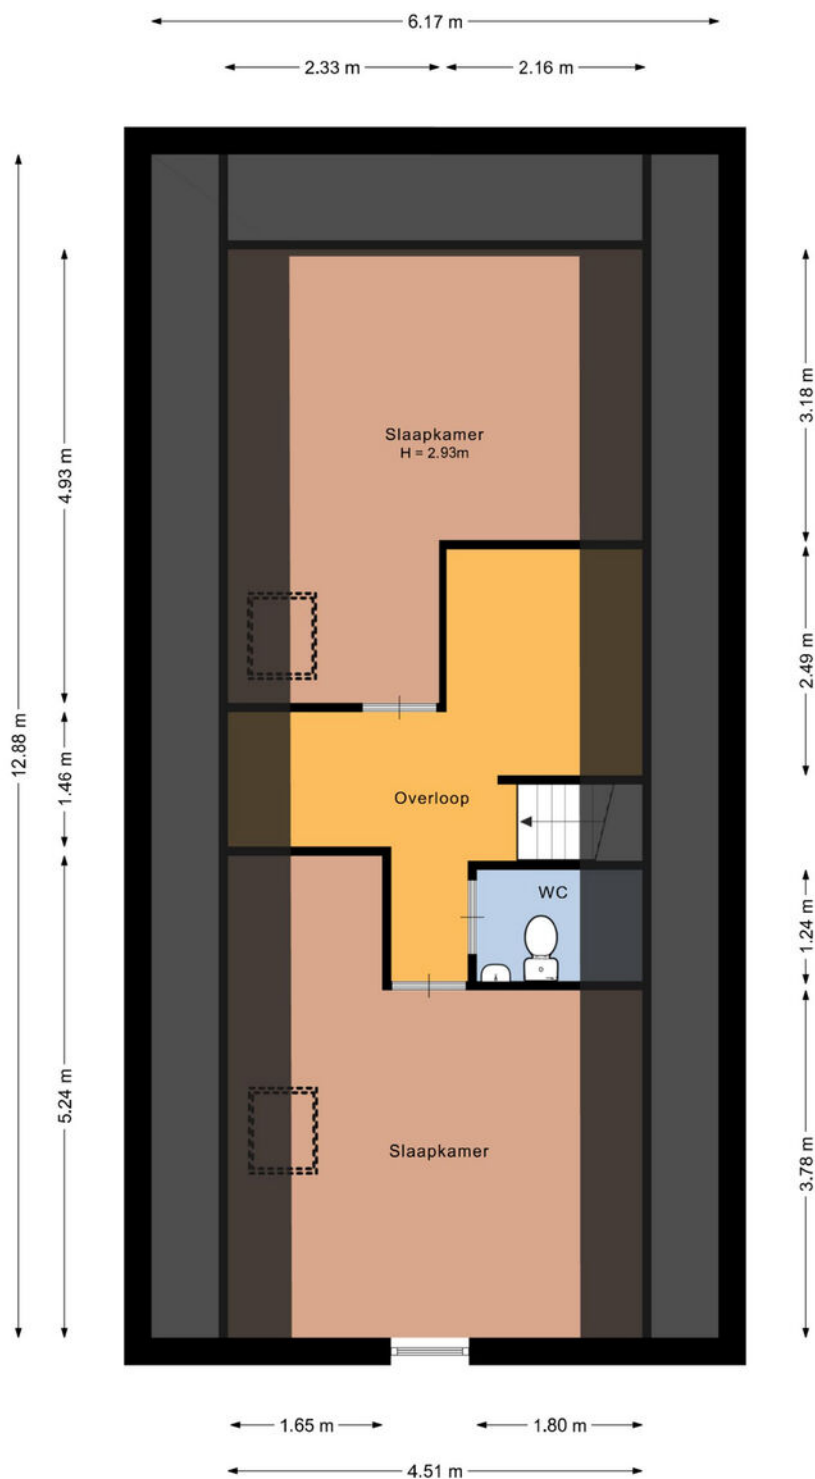


De plattegronden zijn geproduceerd voor promotionele doeleinden en ter indicatie.
Aan de plattegronden kunnen geen rechten worden ontleend.
© www.vistaview.nl

BIJGEBOUW


Berging

Planetenlaan 47, Maartensdijk Berging

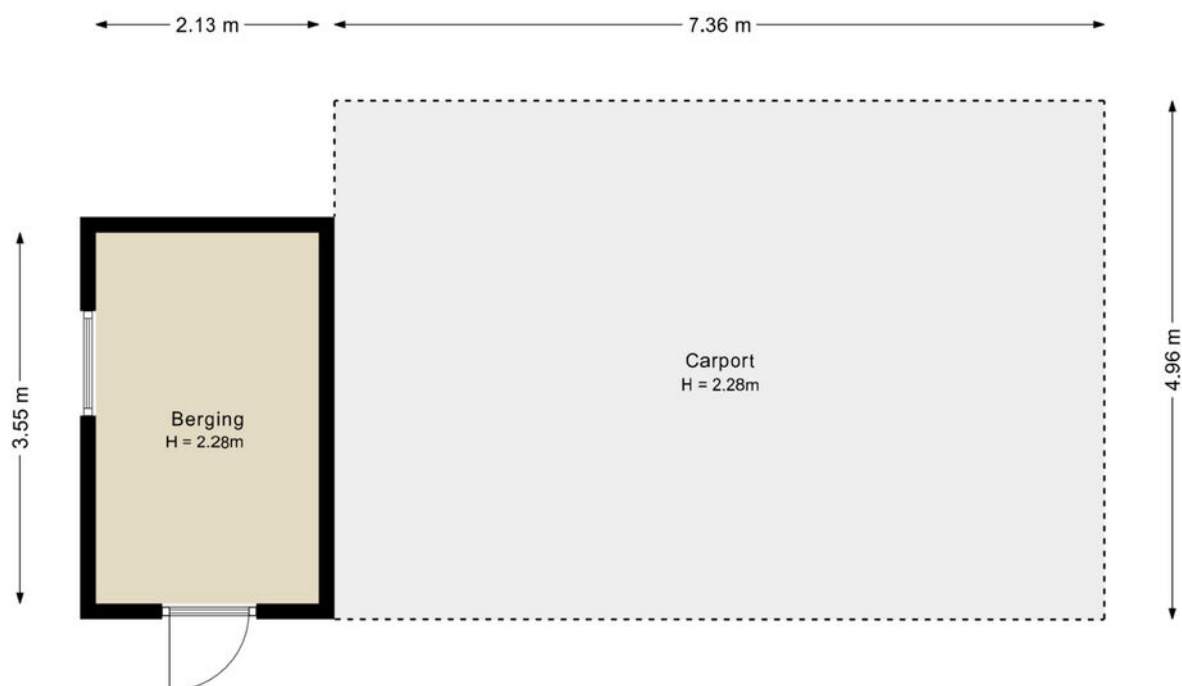

De plattegronden zijn geproduceerd voor promotionele doeleinden en ter indicatie.
Aan de plattegronden kunnen geen rechten worden ontleend.
© www.vistaview.nl

Planetenlaan 47, Maartensdijk Overkapping

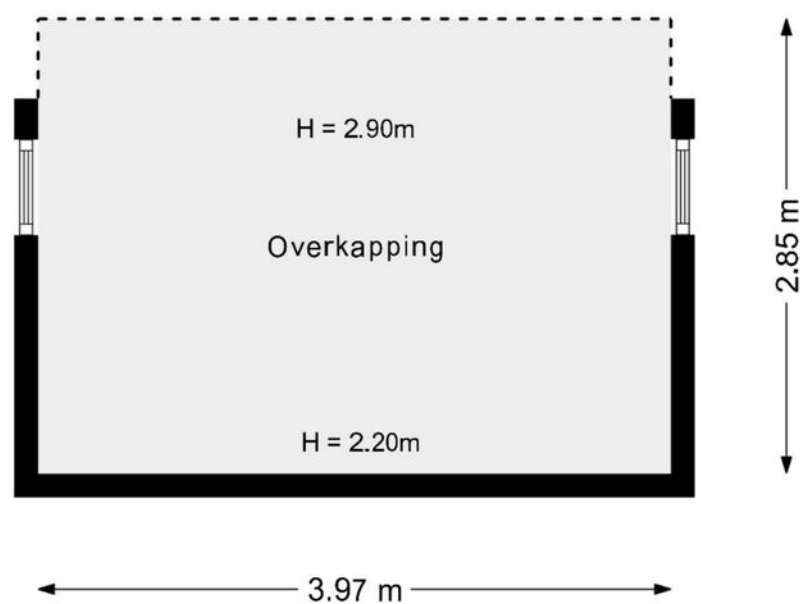

De plattegronden zijn geproduceerd voor promotionele doeleinden en ter indicatie.
Aan de plattegronden kunnen geen rechten worden ontleend.
© www.vistaview.nl

KADASTRALE KAART

GEMEENTE
SECTIE
PERCEEL
EIGENDOM

MAARTENSDIJK
N
886
VOLLE EIGENDOM



12345
25

Deze kaart is noordgericht

Perceelnummer

Huisnummer

Vastgestelde kadastrale grens

Voorlopige kadastrale grens

Administratieve kadastrale grens

Bebouwing

Schaal 1: 1000

Kadastrale gemeente Maartensdijk

Sectie N

Perceel 886

Aan dit uittreksel kunnen geen betrouwbare maten worden ontleend.
De Dienst voor het kadaster en de openbare registers behoudt zich de intellectuele eigendomsrechten voor, waaronder het auteursrecht en het databankenrecht.


kadaster

Voor een eenskluidend uittreksel, geleverd op 23 september 2025
De bewaarder van het kadaster en de openbare registers

LOCATIE OP DE KAART



MAARTENSDIJK

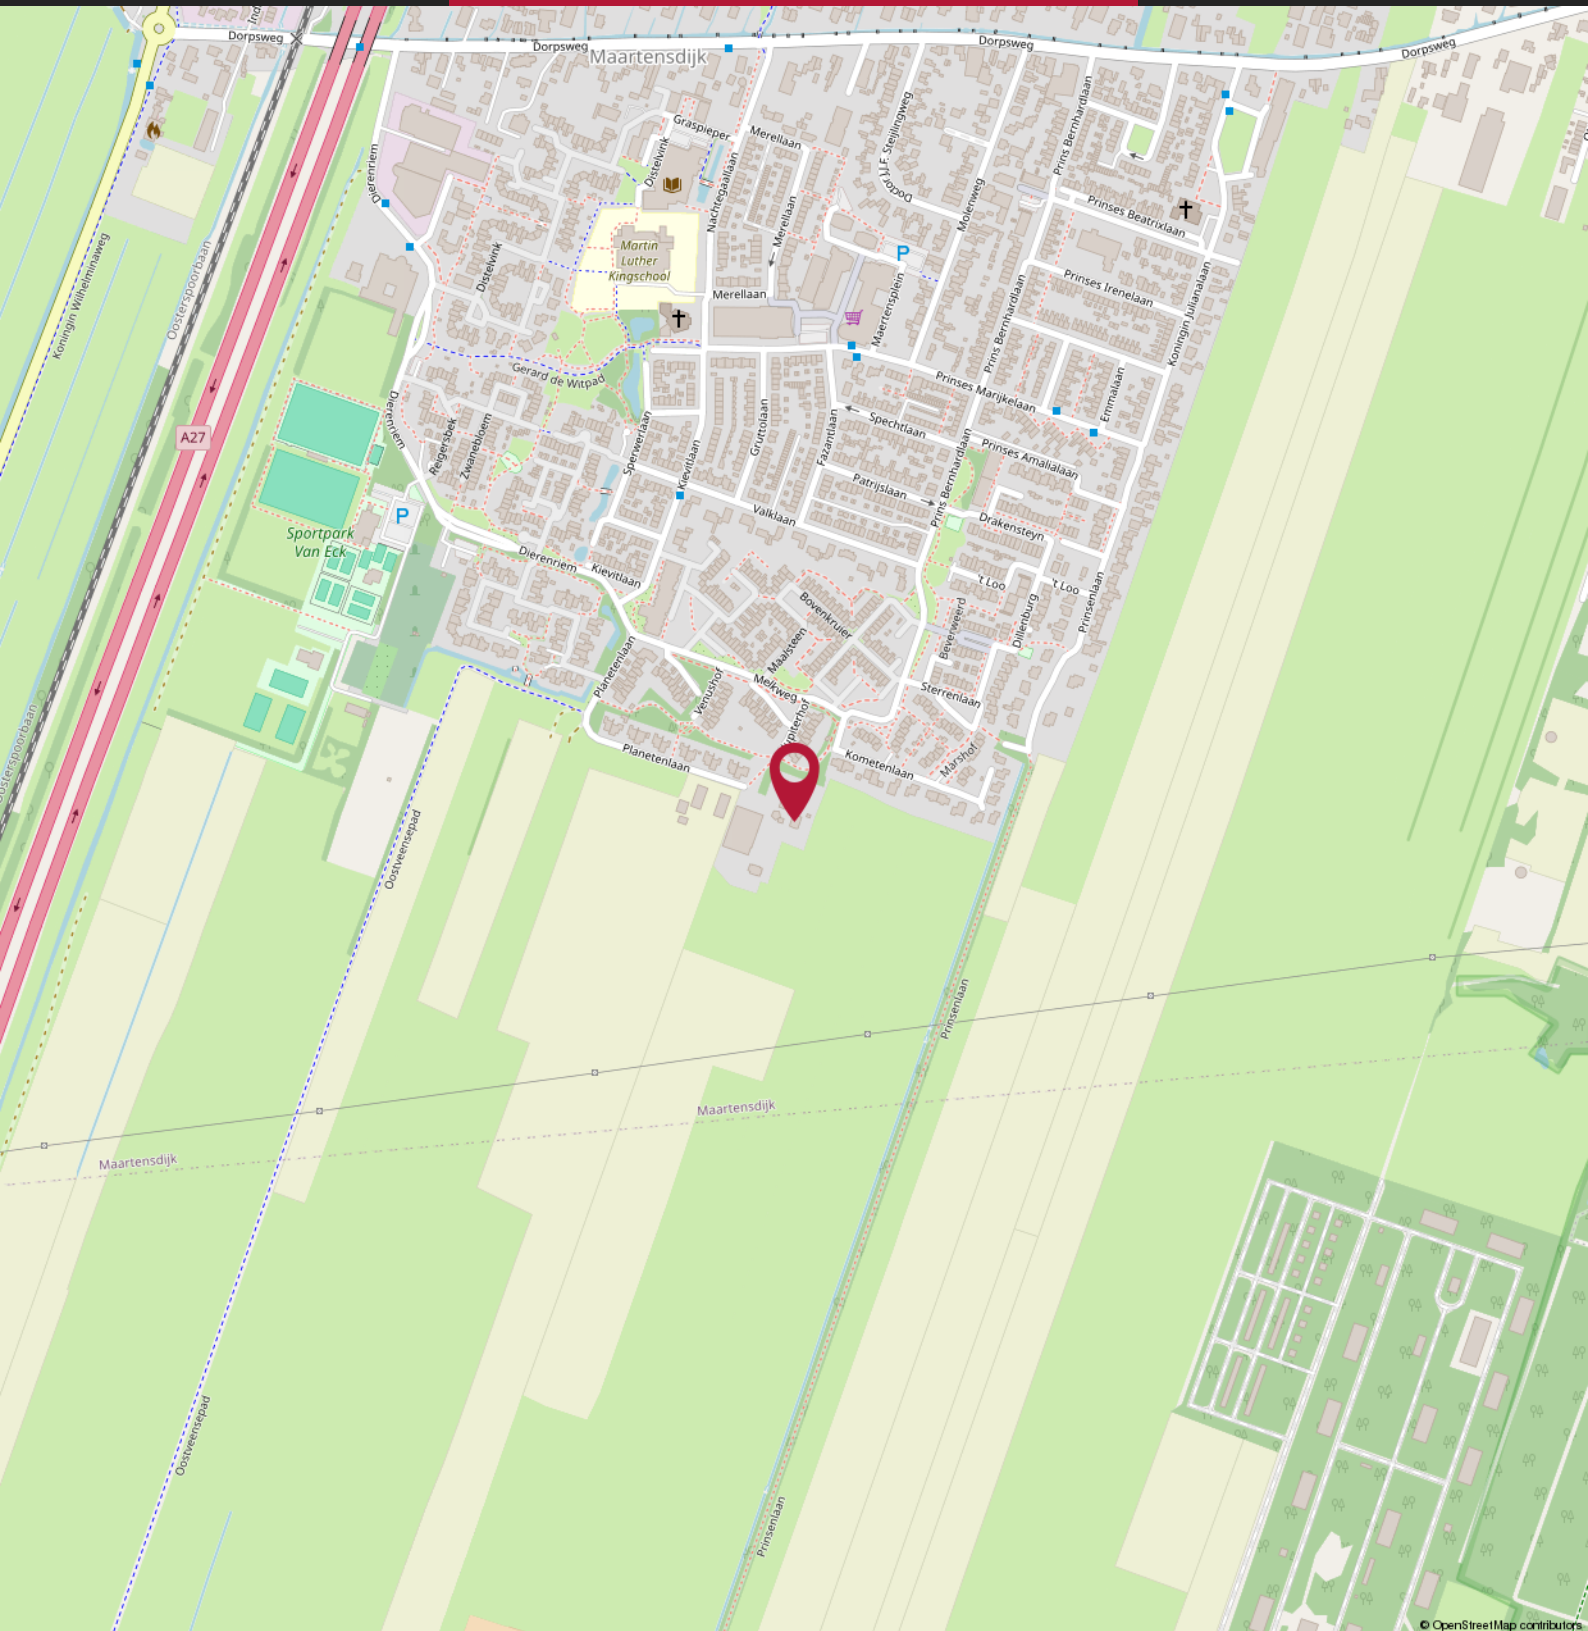

Over ons



Marc van Olderen, Annemieke Strating, Pieter van Soest, Linda Schuurman, Marc-Jan Derksen & Mignon Oostinjen - Van der Vlist

BURGERSDIJK MAKELAARS

"We zien steeds meer Burgersdijk voorbij komen", aldus een geïnteresseerde nieuwe opdrachtgever. En die groei klopt. In toenemende mate raak ik in gesprek over onze toenemende aanwezigheid in de lokale huizenmarkt. Maar wát maakt ons eigenlijk zo succesvol? Ik besloot intern de visie op te halen.

"Trots zijn wij dat Burgersdijk Makelaars een begrip in de Bilthovense regio is. Al ruim 65 jaar zetten wij onze klanten centraal in de dienstverlening en blinken wij uit in betrokkenheid", aldus Marc. Om te vervolgen: "Onze medewerkers zijn zelf afkomstig uit Bilthoven en voelen de lokale markt geruisloos aan. Wij focussen op het ontzorgen van onze opdrachtgevers in het gehele proces en zien dat persoonlijk aandacht opdrachtgevers bindt. Wij gaan geen vraag uit de weg en staan te allen tijde klaar te begeleiden in aan- en verkoop wensen.

Met ervaring, kennis van de lokale markt en een niet onbelangrijke alertheid weten buitendienstmedewerkers Pieter en Marc-Jan samen met Marc opdrachtgevers en huizen bij elkaar te brengen. "Wij zijn scherp en houden elkaar doorlopend op de hoogte van alles wat speelt. En natuurlijk helpt onze aanwezigheid in het sociale netwerk", aldus onze drie makelaars. "Maar niet alle credits naar ons natuurlijk. Alleen door de combinatie met de servicegerichtheid van onze binnendienstmedewerkers Linda, Annemieke en Mignon staat er een goed ingespeeld team klaar. Samen staan we sterk!"

En ik deel deze visie. Vanuit onze roots in Bilthoven zijn wij als team trots op ons bedrijf en het succes. Deze trots zetten wij om in passie en betrokkenheid en dit zorgt voor buitengewone tevredenheid bij onze opdrachtgevers. Wij zien u graag terug bij Burgersdijk!

MEEST GESTELDE VRAGEN BIJ HET KOPEN VAN EEN WONING

1. Wanneer ben ik in onderhandeling?

U bent pas in onderhandeling als de verkopende partij reageert op uw bod door een tegenbod te doen. U bent echter nog niet in onderhandeling als de verkopende makelaar aangeeft dat hij uw bod met de verkoper zal bespreken.

2. Mag een makelaar doorgaan met bezichtigingen als er al over een bod onderhandeld wordt?

Ja, dat mag. Een onderhandeling hoeft namelijk nog niet tot een verkoop te leiden. Bovendien kan het zijn dat de verkoper graag wil weten of er meer belangstelling is. Overigens mag ook met meer dan één gegadigde tegelijk worden onderhandeld. Een NVM-makelaar moet dit wel duidelijk melden. Vaak zal de verkopende NVM-makelaar aan belangstellenden vertellen dat een pand, zoals dat heet, 'onder bod' is. Als belangstellende mag u dan wel een bod uitbrengen, maar de makelaar mag dan pas met u in onderhandeling treden als de onderhandeling met de eerste geïnteresseerde beëindigd is. De NVM-makelaar doet geen mededelingen over de hoogte van biedingen. Dit zou namelijk overbieden kunnen uitlokken.

3. Wanneer ik de vraagprijs bied, moet de verkoper de woning dan aan mij verkopen?

Nee. De Hoge Raad heeft bepaald dat de vraagprijs moet worden gezien als een uitnodiging tot het doen van een bod. Ook als u de vraagprijs biedt, kan de verkoper dus nog beslissen of hij uw bod aanvaardt of niet, of dat hij zijn makelaar een tegenbod laat doen.

4. Kan de verkoper de vraagprijs van een woning tijdens de onderhandeling verhogen?

Ja, de verkoper kan besluiten de vraagprijs te verhogen of te verlagen. Daarnaast kunt u als potentiële koper echter ook besluiten om tijdens de onderhandelingen uw bod weer te verlagen. Zodra de verkopende partij een tegenbod doet, vervalt namelijk uw eerder gedane bod.

5. Hoe komt de koop tot stand?

Als verkoper en koper het eens zijn over de belangrijkste zaken (zoals de prijs, de opleveringsdatum en de ontbindende voorwaarden), legt de verkopende makelaar de afspraken schriftelijk vast in een koopakte. Ontbindende voorwaarden zijn hierin een belangrijk onderwerp. U krijgt als koper niet automatisch een ontbindende voorwaarde. Wilt u bijvoorbeeld een ontbindende voorwaarde voor de financiering, dan moet u dit melden bij het uitbrengen van uw bod. Het is dan ook belangrijk dat de partijen het eens zijn over aanvullende afspraken en ontbindende voorwaarden voordat de koopakte wordt opgemaakt.

Zodra beide partijen de koopakte hebben ondertekend en de koper een afschrift van deze akte heeft ontvangen, treedt voor u als particuliere koper de wettelijke bedenktijd van drie dagen in werking. Binnen deze tijd kunt u als koper alsnog afzien van de aankoop. Doet u dit niet, zijn de financiën rond en vormen ook eventuele andere ontbindende voorwaarden geen obstakel meer, dan zal op de afgesproken opleveringsdatum de overdracht plaatsvinden bij de notaris.

6. Mag een makelaar van de NVM tijdens de onderhandeling het systeem van verkoop wijzigen?

Ja, dat mag. Soms zijn er zo veel belangstellenden die de vraagprijs bieden of benaderen, dat het moeilijk te bepalen is wie de beste koper is. In dat geval kan de verkopende makelaar - in overleg met de verkoper - besluiten de lopende onderhandelingen af te breken en de biedprocedure te wijzigen om vervolgens te kiezen voor bijvoorbeeld een inschrijvingsprocedure. Hierbij hebben alle bidders een gelijke kans om het hoogste bod uit te brengen. Alvorens het systeem te wijzigen, dient de makelaar uiteraard eerst de eventueel gedane toezeggingen na te komen.

7. Mag een makelaar van de NVM een belachelijk hoge prijs vragen voor een woning?

De verkoper bepaalt in overleg met zijn NVM-makelaar waarvoor hij zijn woning verkoopt. De koper kan onderhandelen over de prijs, maar de verkoper beslist.

8. Wat is een optie?

Een optie in juridische zin geeft een partij de keuze om door een eenzijdige verklaring een koopovereenkomst met een andere partij te sluiten. Partijen zijn het dan wel eens over de voorwaarden van de koop, maar de koper krijgt bijvoorbeeld nog een week bedenktijd. Bij de aankoop van een nieuwbouwwoning is zo'n optie nog wel gebruikelijk. Bij het aankopen van een bestaande woning niet. Het begrip 'optie' wordt daarbij vaak ten onrechte gebruikt. Dan heeft het de betekenis van bepaalde toezeggingen die een verkopende NVM-makelaar kan doen aan een belangstellende koper tijdens het onderhandelingsproces. Zo'n toezegging kan bijvoorbeeld inhouden dat een belangstellende koper een paar dagen de tijd krijgt om na te denken over een bod. De makelaar van de NVM zal in de tussentijd proberen niet met een andere partij in onderhandeling te gaan. De belangstellende koper kan deze tijd gebruiken om een beter inzicht te krijgen in zijn financiering of in de gebruiksmogelijkheden van de woning. Een optie kunt u niet eisen; de verkoper en de verkopende NVM-makelaar beslissen zelf of er in een onderhandelingsproces bepaalde toezeggingen worden gedaan.

Meer weten?

Neem dan gerust contact op met één van onze medewerkers.

**BURGERSDIJK
MAKELAARS**

BUITENGEWOON
BETROKKEN

BURGERSDIJK BUITENGEWOON

**BURGERSDIJK
MAKELAARS**

BUITENGEWOON
BETROKKEN

Emmaplein 6
3722 AD Bilthoven
T: 030-2287611
E: bilthoven@burgersdijk.com

www.burgersdijk.com Vind ons op:   

