

**BURGERSDIJK
MAKELAARS**

BUITENGEWOON
BETROKKEN

€ 385.000 k.k.

Faustdreef 113
UTRECHT



KENMERKEN

81 m²

WOONOPPERVLAKTE

0 m²

PERCEELOPPERVLAKTE

259 m³

BRUTO INHOUD

1967

BOUWJAAR

4

KAMERS

3

SLAAPKAMERS

AANVAARDING
SOORT WONING
BOUWTYPE
VERWARMING
WARM WATER

IN OVERLEG
GALERIJFLAT
BESTAANDE BOUW
STADSVERWARMING
ELEKTRISCHE BOILER EIGENDOM

LIGGING TUIN
ISOLATIE
MERK CV-KETEL
BOUWJAAR CV-KETEL

DUBBEL GLAS

-

-

ENERGIELABEL

B



BESCHRIJVING

FAUSTDREEF 113

VRAAGPRIJS = KOOPPRIJS!

Geen onderhandelingen, geen biedingen, geen verrassingen. Wat u ziet, is wat u krijgt.

Bent u op zoek naar een licht en ruim appartement met een adembenemend uitzicht over zowel groen als stad? Dan is dit uw kans. Op de tweede verdieping van het goed onderhouden complex aan de Faustdreef bevindt zich dit volledig gerenoveerde en instapklare appartement. Hier geniet u dagelijks van een panoramisch uitzicht over het groene Overvecht én de skyline van Utrecht, met volop zicht op de iconische Domtoren.

In het jaar 2026 wordt er door de verkoper flink geïnvesteerd in het buitenschilderwerk en betonrenovatie.

Locatie

De Faustdreef ligt in de ruim opgezette en levendige wijk Overvecht: een groene omgeving met parken, waterpartijen en een uitgebreid aanbod aan voorzieningen. In de directe nabijheid vindt u diverse winkels, scholen, sportfaciliteiten en uitstekende openbaarvervoersverbindingen. Station Utrecht Overvecht ligt om de hoek en binnen enkele minuten fietsen bereikt u het bruisende stadscentrum. Bovendien is de wijk volop in ontwikkeling, met veel aandacht voor duurzaamheid en leefbaarheid.

Indeling

De verzorgde gezamenlijke entree biedt toegang tot het trappenhuis en de lift.

Appartement

Via de ruime hal betreedt u het appartement, dat toegang biedt tot alle vertrekken.

De keuken, gelegen aan de voorzijde, is royaal van opzet en voorzien van moderne inbouwapparatuur: een inductiekookplaat, afzuigkap, combi-oven/magnetron, vaatwasser, koelkast en vriezer. Vanuit hier kijkt u prachtig uit over het centrum van Utrecht, met de Dom als herkenningspunt. Aangrenzend bevindt zich een praktische berging/

technische ruimte.

De lichte woonkamer aan de achterzijde biedt een wijds uitzicht over het groene Overvecht. Vanuit de woonkamer heeft u directe toegang tot het zonnige balkon, gelegen op het westen. Het appartement beschikt over drie slaapkamers. Aan de achterzijde bevinden zich twee kamers, waarvan één met directe toegang tot het balkon; perfect als werkkamer of logeervertrek. De derde, ruime slaapkamer aan de voorzijde fungeert uitstekend als master bedroom. De badkamer is verzorgd afgewerkt en voorzien van een inloopdouche en wastafel. Het toilet is separaat en bereikbaar via de hal.

Samenvattend

Een bijzonder appartement waar ruimte, comfort en uitzicht samenkomen. Hier woont u letterlijk én figuurlijk op hoog niveau, in een groene omgeving dicht bij de stad. Wij nodigen u van harte uit om dit fraaie appartement zelf te komen ervaren.

Kenmerken

Koopprijs: € 385.000,- k.k.

Woonoppervlakte: 82 m²

Balkon: 7,9 m²

Energie label: B

Actieve VVE

MJOP aanwezig

Verwarming via stadswarmte, warm water via elektrische boiler

VvE-bijdrage: 135,00 per maand

Aanvaarding: per direct mogelijk

Notaris: Kienhouse legal Utrecht

Bijzonderheden

Hoewel deze informatie met zorg is samengesteld, kunnen hieraan geen rechten worden ontleend.



Controleer de gegevens altijd zelf. De verkoper behoudt zich het recht van gunning voor.

De koopovereenkomst wordt opgesteld conform de NVM-standaard en bevat onder meer de volgende clausules:








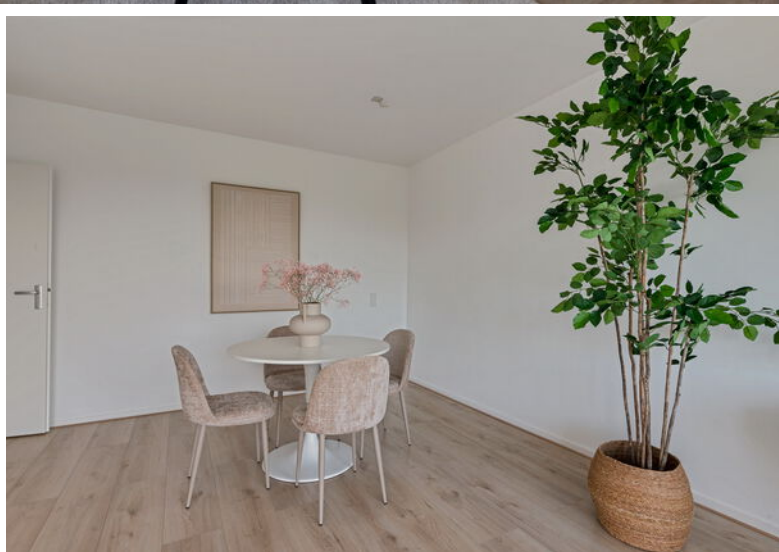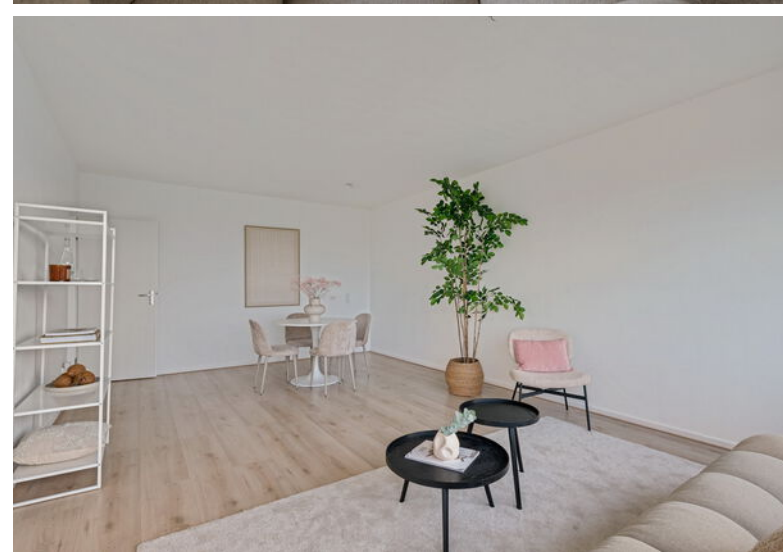



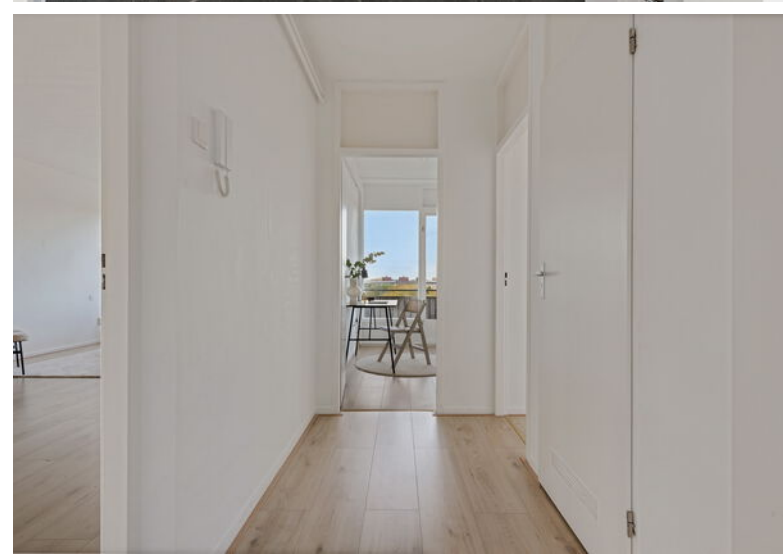








IS DIT BINNENKORT UW NIEUWE WONING?




Faustdreef - Utrecht Appartement

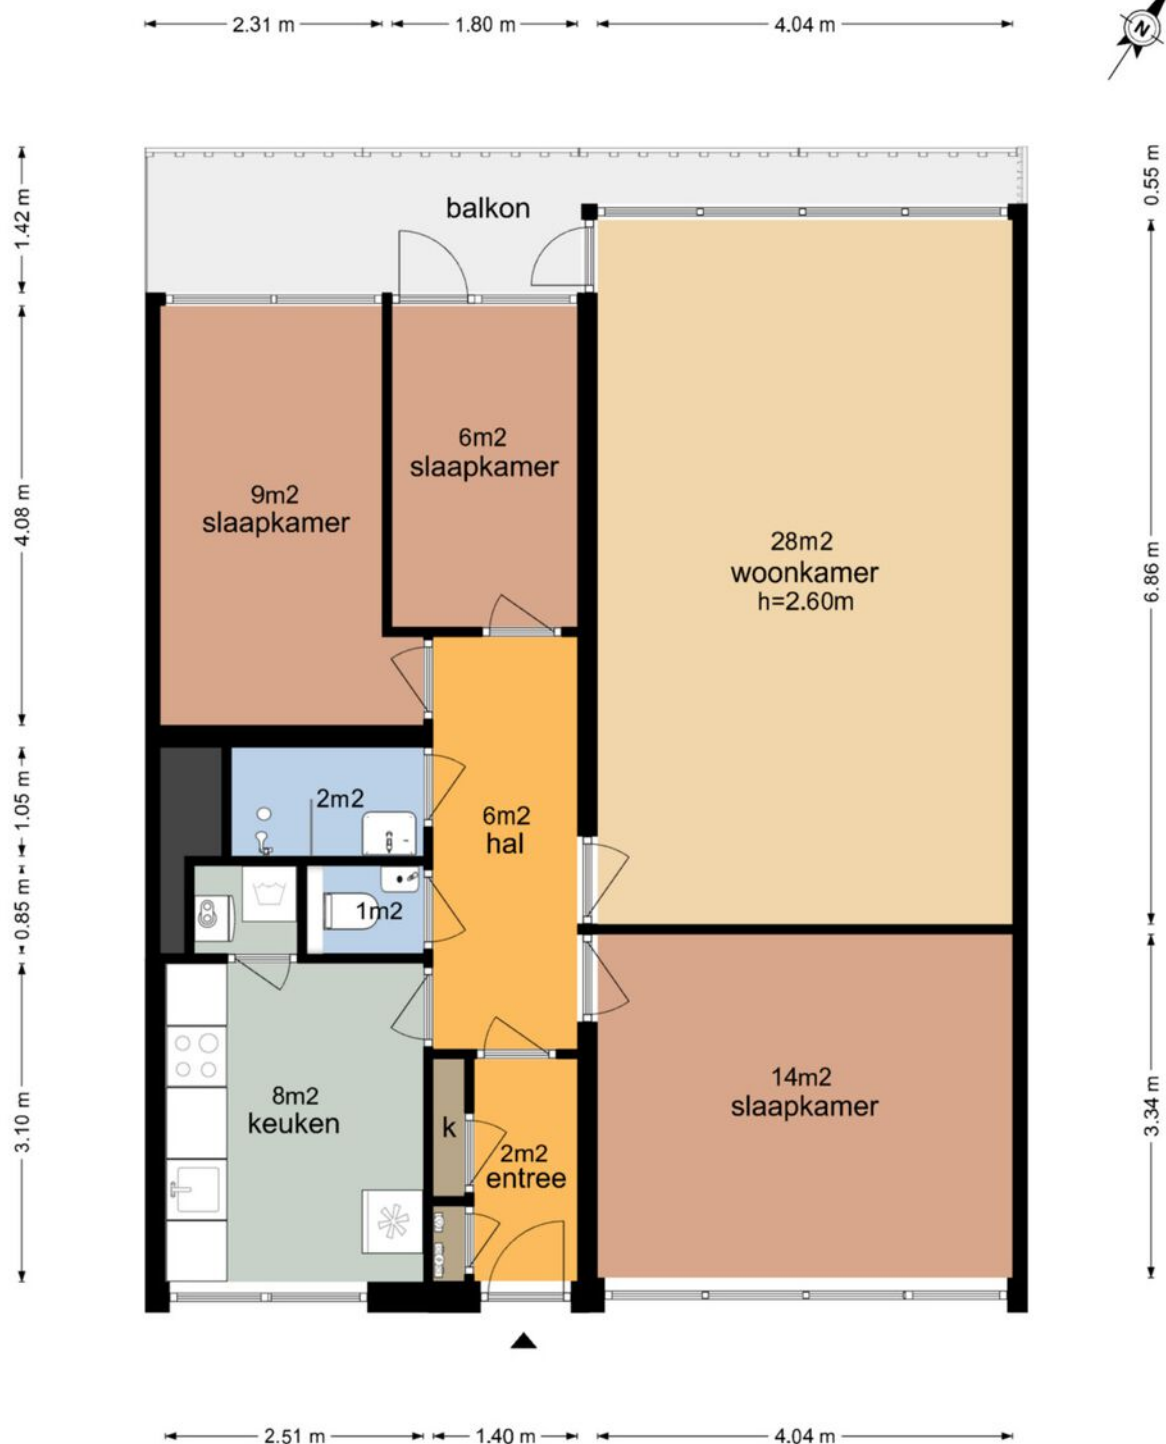

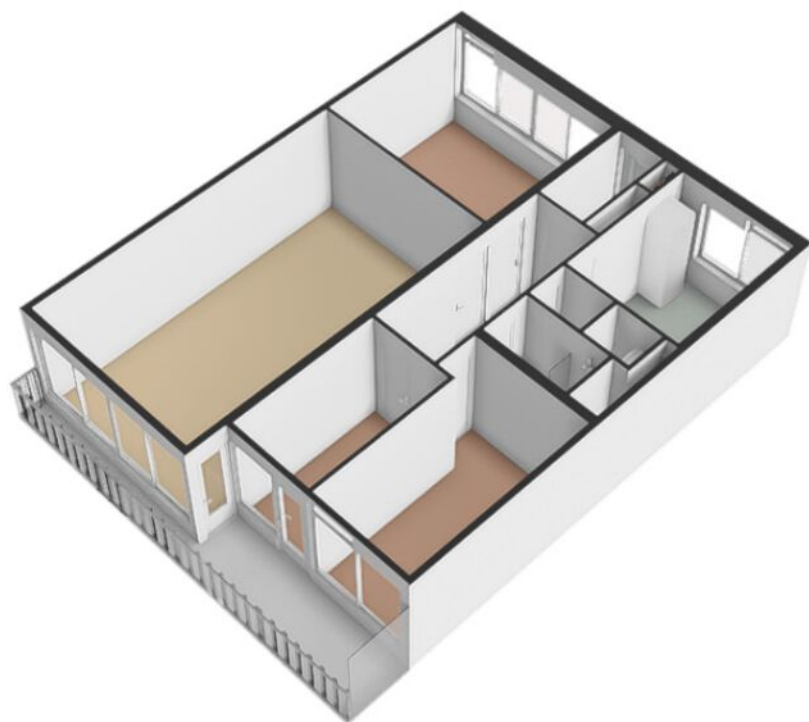

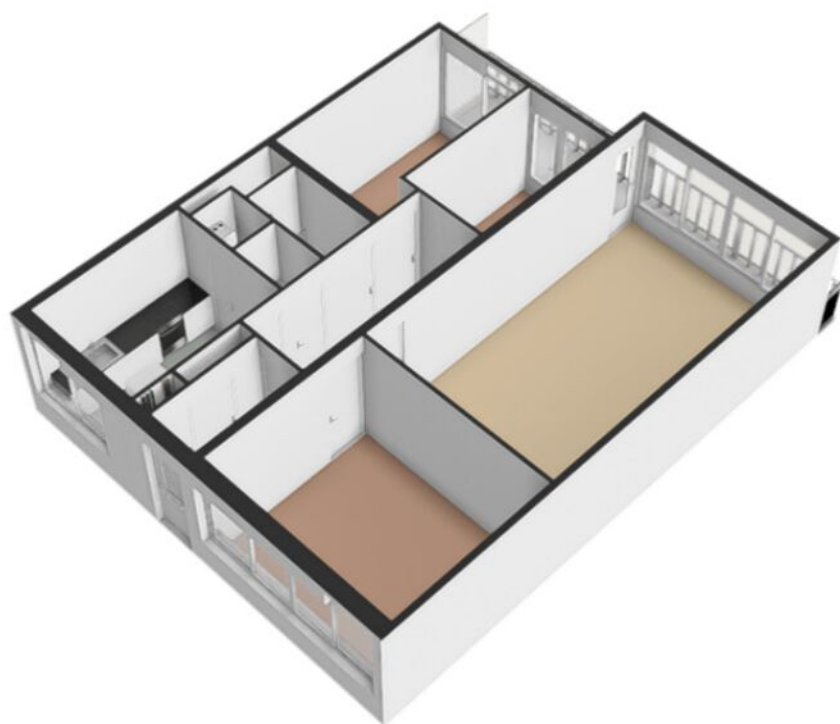

Faustdreef - Utrecht Berging

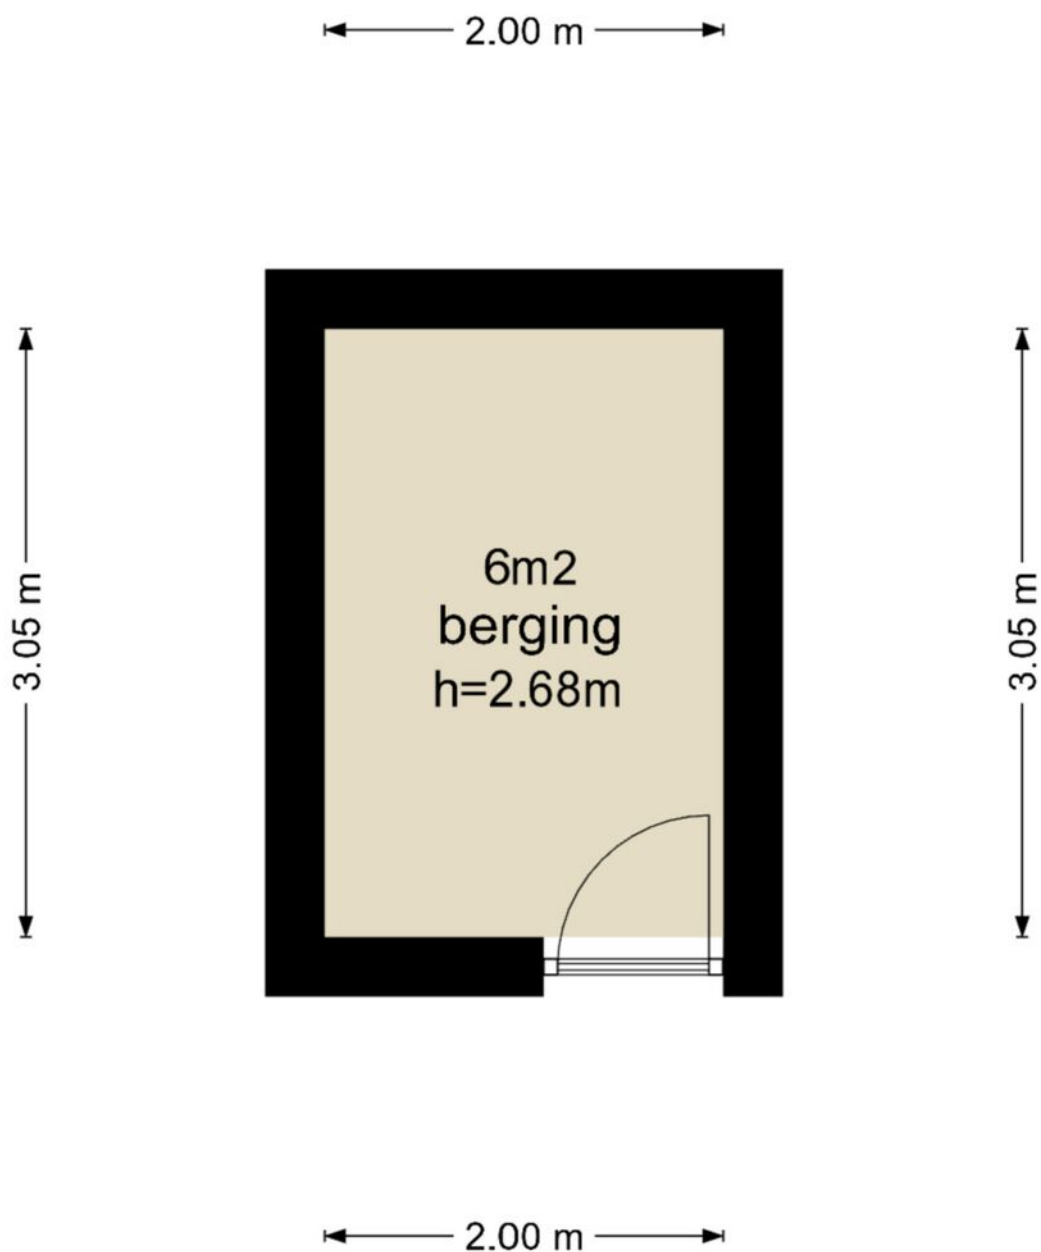

De plattegronden zijn geproduceerd voor promotionele doeleinden en ter indicatie.
Aan de plattegronden kunnen geen rechten worden ontleend
© www.vistaview.nl


KADASTRALE KAART

GEMEENTE
SECTIE
PERCEEL
EIGENDOM

UTRECHT
H
1145
ZIE AKTE

Kadastrale kaart

Uw referentie: bur

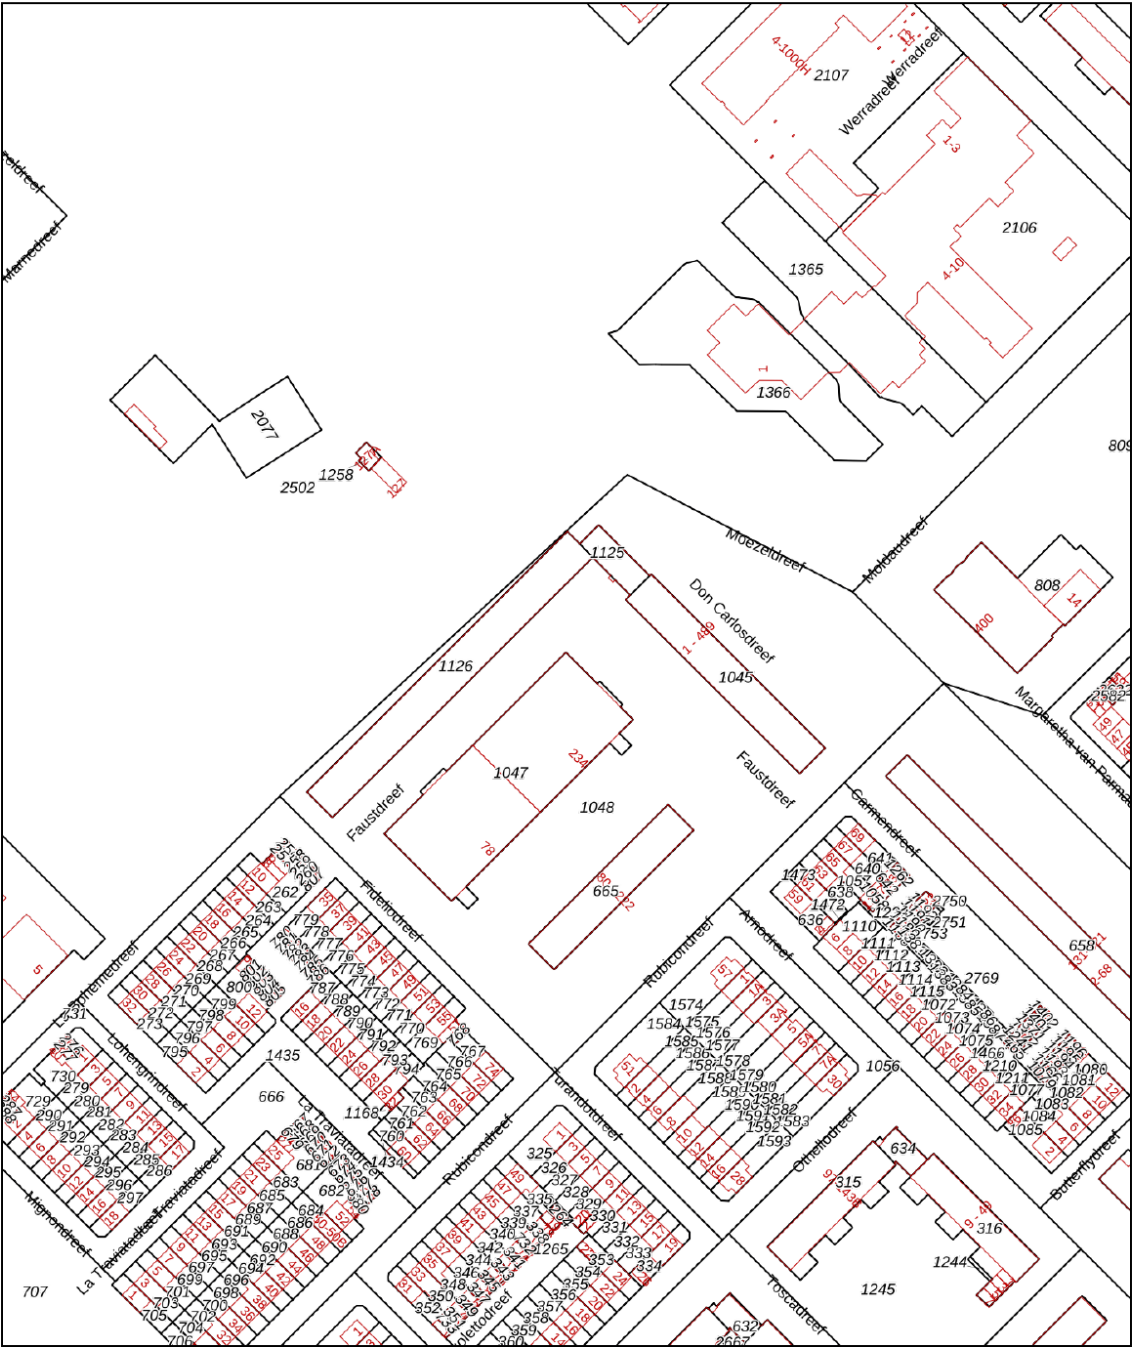

12345
25

Deze kaart is noordgericht

Perceelnummer

Huisnummer

Vastgestelde kadastrale grens

Voorlopige kadastrale grens

Administratieve kadastrale grens

Bebouwing

Schaal 1: 2000

Kadastrale gemeente Utrecht

Sectie H

Perceel 1045


Aan dit uittreksel kunnen geen betrouwbare maten worden ontleend.
De Dienst voor het kadaster en de openbare registers behoudt zich de intellectuele eigendomsrechten voor, waaronder het auteursrecht en het databankenrecht.

Voor een eensluidend uittreksel, geleverd op 21 oktober 2025
De bewaarder van het kadaster en de openbare registers

kadaster

LOCATIE OP DE KAART

UTRECHT

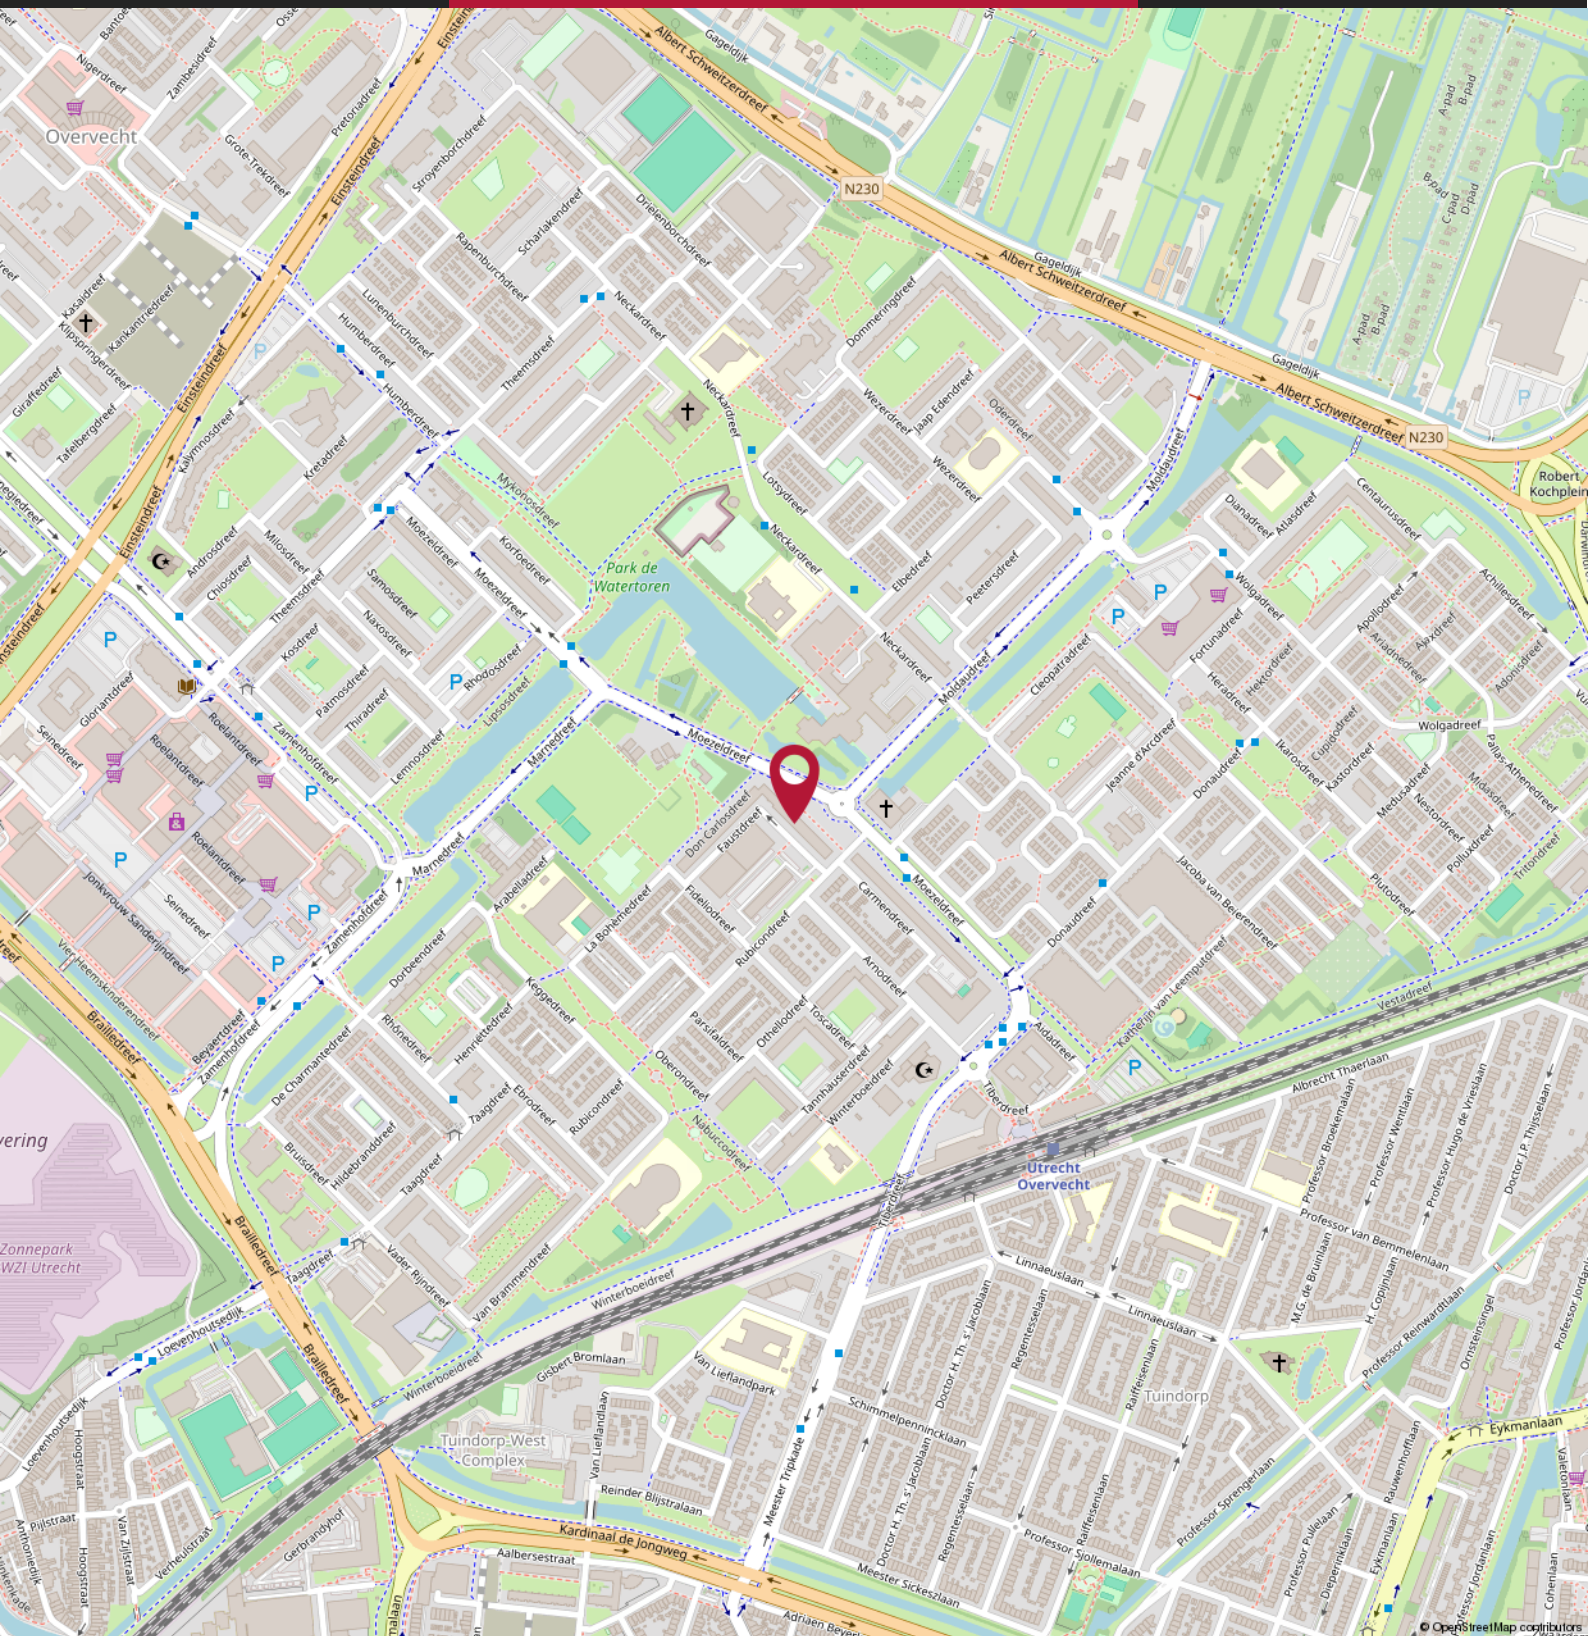

Over ons



Marc van Olderen, Annemieke Strating, Pieter van Soest, Linda Schuurman, Marc-Jan Derksen & Mignon Oostinjen - Van der Vlist

BURGERSDIJK MAKELAARS

"We zien steeds meer Burgersdijk voorbij komen", aldus een geïnteresseerde nieuwe opdrachtgever. En die groei klopt. In toenemende mate raak ik in gesprek over onze toenemende aanwezigheid in de lokale huizenmarkt. Maar wát maakt ons eigenlijk zo succesvol? Ik besloot intern de visie op te halen.

"Trots zijn wij dat Burgersdijk Makelaars een begrip in de Bilthovense regio is. Al ruim 65 jaar zetten wij onze klanten centraal in de dienstverlening en blinken wij uit in betrokkenheid", aldus Marc. Om te vervolgen: "Onze medewerkers zijn zelf afkomstig uit Bilthoven en voelen de lokale markt geruisloos aan. Wij focussen op het ontzorgen van onze opdrachtgevers in het gehele proces en zien dat persoonlijk aandacht opdrachtgevers bindt. Wij gaan geen vraag uit de weg en staan te allen tijde klaar te begeleiden in aan- en verkoop wensen.

Met ervaring, kennis van de lokale markt en een niet onbelangrijke alertheid weten buitendienstmedewerkers Pieter en Marc-Jan samen met Marc opdrachtgevers en huizen bij elkaar te brengen. "Wij zijn scherp en houden elkaar doorlopend op de hoogte van alles wat speelt. En natuurlijk helpt onze aanwezigheid in het sociale netwerk", aldus onze drie makelaars. "Maar niet alle credits naar ons natuurlijk. Alleen door de combinatie met de servicegerichtheid van onze binnendienstmedewerkers Linda, Annemieke en Mignon staat er een goed ingespeeld team klaar. Samen staan we sterk!"

En ik deel deze visie. Vanuit onze roots in Bilthoven zijn wij als team trots op ons bedrijf en het succes. Deze trots zetten wij om in passie en betrokkenheid en dit zorgt voor buitengewone tevredenheid bij onze opdrachtgevers. Wij zien u graag terug bij Burgersdijk!

10 TIPS & TRICKS

VOOR HET KOPEN VAN EEN WONING

01

Wat is de WOZ-waarde van de woning?

02

Welk isolatiemateriaal is er gebruikt? (extra relevant bij een vrijstaand huis)

03

Hoe lang staat de woning te koop?

04

Wat is de staat van het onderhoud aan de woning?

05

Welk energielabel heeft het te koop staande huis?

06

Wat is de ligging van de tuin?

07

Is er sprake van geluidoverlast (wegen/buren)?

08

Hoe zijn de voorzieningen in de buurt (supermarkt, scholen)?

09

Is er een bouwtechnisch rapport?

10

Wat is de kwaliteit van de grond om het huis?

MEEST GESTELDE VRAGEN BIJ HET KOPEN VAN EEN WONING

1. Wanneer ben ik in onderhandeling?

U bent pas in onderhandeling als de verkopende partij reageert op uw bod door een tegenbod te doen. U bent echter nog niet in onderhandeling als de verkopende makelaar aangeeft dat hij uw bod met de verkoper zal bespreken.

2. Mag een makelaar doorgaan met bezichtigingen als er al over een bod onderhandeld wordt?

Ja, dat mag. Een onderhandeling hoeft namelijk nog niet tot een verkoop te leiden. Bovendien kan het zijn dat de verkoper graag wil weten of er meer belangstelling is. Overigens mag ook met meer dan één gegadigde tegelijk worden onderhandeld. Een NVM-makelaar moet dit wel duidelijk melden. Vaak zal de verkopende NVM-makelaar aan belangstellenden vertellen dat een pand, zoals dat heet, 'onder bod' is. Als belangstellende mag u dan wel een bod uitbrengen, maar de makelaar mag dan pas met u in onderhandeling treden als de onderhandeling met de eerste geïnteresseerde beëindigd is. De NVM-makelaar doet geen mededelingen over de hoogte van biedingen. Dit zou namelijk overbieden kunnen uitlokken.

3. Wanneer ik de vraagprijs bied, moet de verkoper de woning dan aan mij verkopen?

Nee. De Hoge Raad heeft bepaald dat de vraagprijs moet worden gezien als een uitnodiging tot het doen van een bod. Ook als u de vraagprijs biedt, kan de verkoper dus nog beslissen of hij uw bod aanvaardt of niet, of dat hij zijn makelaar een tegenbod laat doen.

4. Kan de verkoper de vraagprijs van een woning tijdens de onderhandeling verhogen?

Ja, de verkoper kan besluiten de vraagprijs te verhogen of te verlagen. Daarnaast kunt u als potentiële koper echter ook besluiten om tijdens de onderhandelingen uw bod weer te verlagen. Zodra de verkopende partij een tegenbod doet, vervalt namelijk uw eerder gedane bod.

5. Hoe komt de koop tot stand?

Als verkoper en koper het eens zijn over de belangrijkste zaken (zoals de prijs, de opleveringsdatum en de ontbindende voorwaarden), legt de verkopende makelaar de afspraken schriftelijk vast in een koopakte. Ontbindende voorwaarden zijn hierin een belangrijk onderwerp. U krijgt als koper niet automatisch een ontbindende voorwaarde. Wilt u bijvoorbeeld een ontbindende voorwaarde voor de financiering, dan moet u dit melden bij het uitbrengen van uw bod. Het is dan ook belangrijk dat de partijen het eens zijn over aanvullende afspraken en ontbindende voorwaarden voordat de koopakte wordt opgemaakt.

Zodra beide partijen de koopakte hebben ondertekend en de koper een afschrift van deze akte heeft ontvangen, treedt voor u als particuliere koper de wettelijke bedenktijd van drie dagen in werking. Binnen deze tijd kunt u als koper alsnog afzien van de aankoop. Doet u dit niet, zijn de financiën rond en vormen ook eventuele andere ontbindende voorwaarden geen obstakel meer, dan zal op de afgesproken opleveringsdatum de overdracht plaatsvinden bij de notaris.

6. Mag een makelaar van de NVM tijdens de onderhandeling het systeem van verkoop wijzigen?

Ja, dat mag. Soms zijn er zo veel belangstellenden die de vraagprijs bieden of benaderen, dat het moeilijk te bepalen is wie de beste koper is. In dat geval kan de verkopende makelaar - in overleg met de verkoper - besluiten de lopende onderhandelingen af te breken en de biedprocedure te wijzigen om vervolgens te kiezen voor bijvoorbeeld een inschrijvingsprocedure. Hierbij hebben alle bidders een gelijke kans om het hoogste bod uit te brengen. Alvorens het systeem te wijzigen, dient de makelaar uiteraard eerst de eventueel gedane toezeggingen na te komen.

7. Mag een makelaar van de NVM een belachelijk hoge prijs vragen voor een woning?

De verkoper bepaalt in overleg met zijn NVM-makelaar waarvoor hij zijn woning verkoopt. De koper kan onderhandelen over de prijs, maar de verkoper beslist.

8. Wat is een optie?

Een optie in juridische zin geeft een partij de keuze om door een eenzijdige verklaring een koopovereenkomst met een andere partij te sluiten. Partijen zijn het dan wel eens over de voorwaarden van de koop, maar de koper krijgt bijvoorbeeld nog een week bedenktijd. Bij de aankoop van een nieuwbouwwoning is zo'n optie nog wel gebruikelijk. Bij het aankopen van een bestaande woning niet. Het begrip 'optie' wordt daarbij vaak ten onrechte gebruikt. Dan heeft het de betekenis van bepaalde toezeggingen die een verkopende NVM-makelaar kan doen aan een belangstellende koper tijdens het onderhandelingsproces. Zo'n toezegging kan bijvoorbeeld inhouden dat een belangstellende koper een paar dagen de tijd krijgt om na te denken over een bod. De makelaar van de NVM zal in de tussentijd proberen niet met een andere partij in onderhandeling te gaan. De belangstellende koper kan deze tijd gebruiken om een beter inzicht te krijgen in zijn financiering of in de gebruiksmogelijkheden van de woning. Een optie kunt u niet eisen; de verkoper en de verkopende NVM-makelaar beslissen zelf of er in een onderhandelingsproces bepaalde toezeggingen worden gedaan.

Meer weten?

Neem dan gerust contact op met één van onze medewerkers.

**BURGERSDIJK
MAKELAARS**

BUITENGEWOON
BETROKKEN

BURGERSDIJK BUITENGEWOON

**BURGERSDIJK
MAKELAARS**

BUITENGEWOON
BETROKKEN

Emmaplein 6
3722 AD Bilthoven
T: 030-2287611
E: bilthoven@burgersdijk.com

www.burgersdijk.com Vind ons op:   

